



Pod szycem niedozwolone są przechodnie pomieszczenia

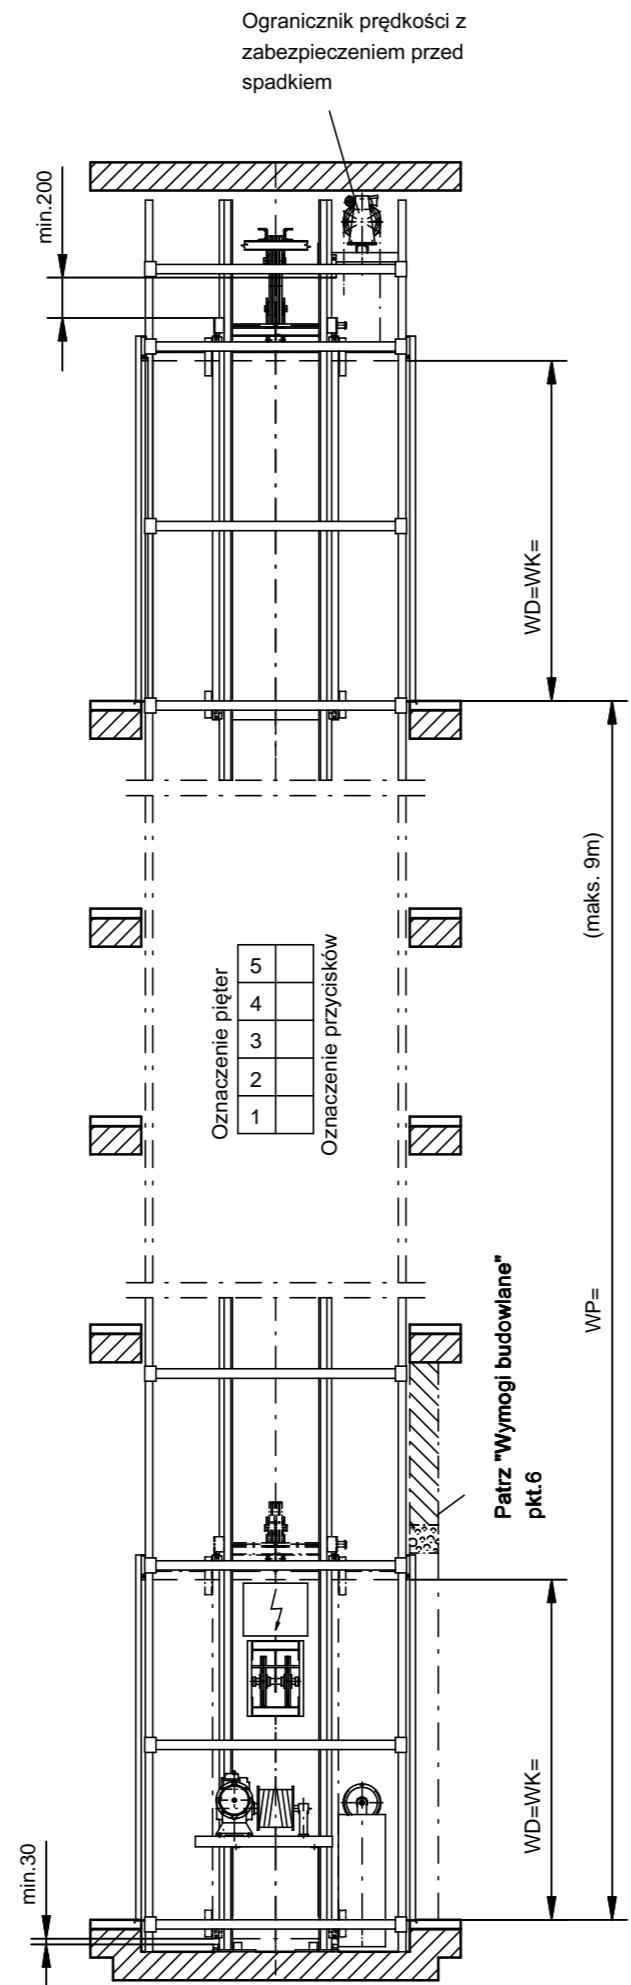


Otwierane w prawo (x) Oznaczenie
 Otwierane w lewo (x)
 Dwuskrzydłowe (x)

1	2	3	4	5

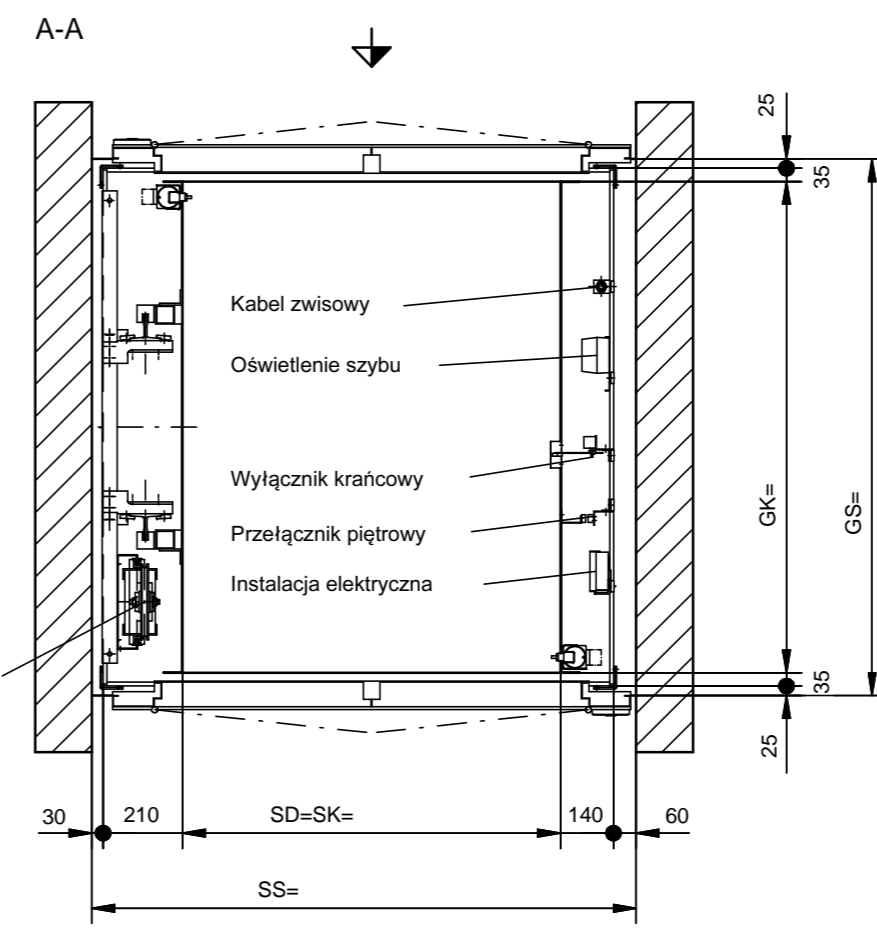

Otwierane w prawo (x) Oznaczenie
 Otwierane w lewo (x)
 Dwuskrzydłowe (x)

1	2	3	4	5

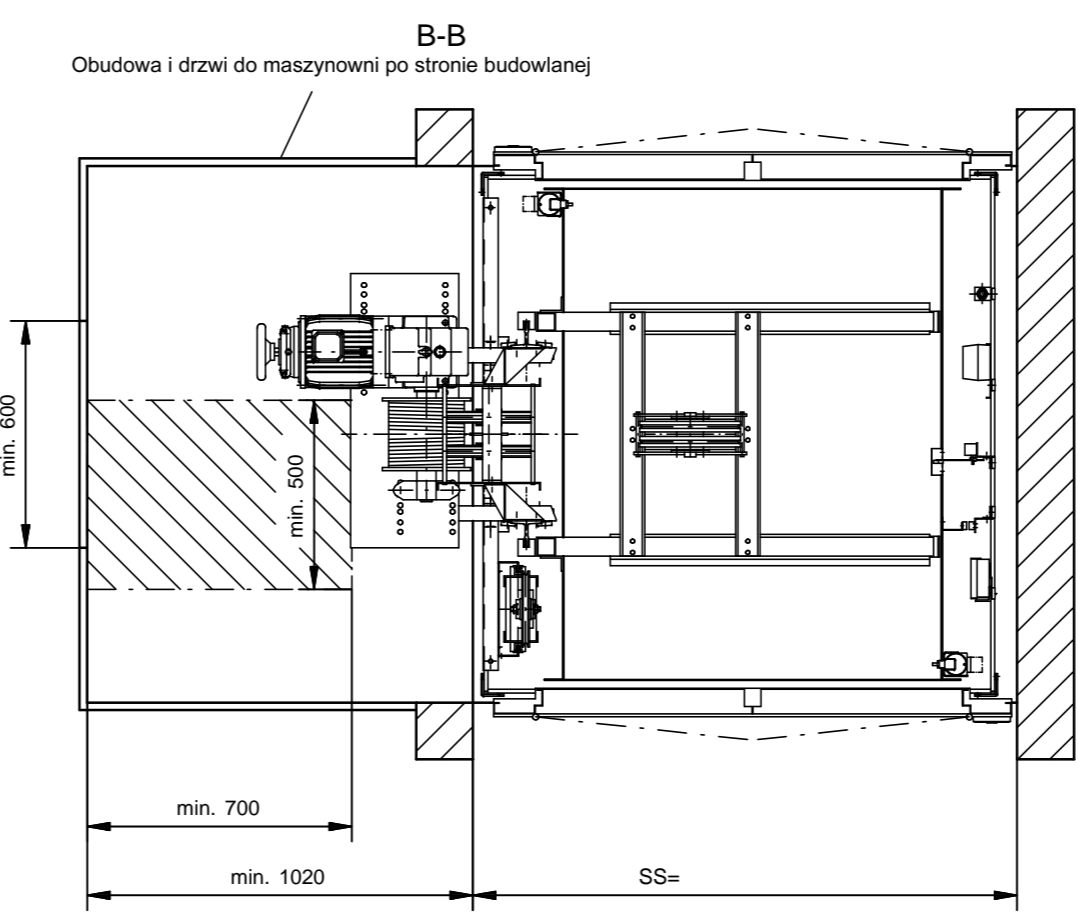

Wymogi budowlane

- Miejscowe władze budowlane wydają zezwolenie na rodzaj szybu ze względu na obciążenia i obudowę.
- Szyb należy wykonać w/g EN81-31 pkt.5.1. Zaleca się również wykonać spadek w kierunku odwrotnym do szybu, przed progiem, by zapobiec ewentualnemu wlewaniu się wody do szybu.
- Wentylacja dymowa szybu i maszyny, w/g krajowych przepisów budowlanych.
- Wysokość wszystkich kondygnacji musi być zwymiarowana.
- Z przyczyn techniczno budowlanych ściany powinny być wykonane po przeprowadzeniu montażu. W przypadku wykonania szybu przed montażem dźwigu ściany szybu muszą zachować pion i poziom. Max. dopuszczalne odchylenie od pionu osi środkowej może wynosić +20 mm.
- W przypadku istniejącego szybu należy usunąć ścianę od strony drzwiowej na całej wysokości kondygnacji i na szerokości szybu. Otwory drzwiowe wykonać wg rys. nr 5-60002-0194.
- Temperatura w maszynie i w szybie winna zawierać się w przedziale +5°C - +40°C.
- Instalacja świetlna i siłowa prowadząca do maszyny winna odpowiadać przepisom krajowym, jednakże winny one spełniać następujące wymagania.
 - Przewód zasilający 5 x 2,5 mm², zabezpieczenie max 3 x 16 A inercyjny.
 - Przewód oświetleniowy 3 x 1,5 mm², zabezpieczenie max 1 x 16 A inercyjny.
 Uwaga: przy znacznych długościach instalacji (przewodów) dobrać odpowiedni przekrój.
- Należy zapewnić swobodny dostęp do maszyny. Drabinki są dozwolone w przypadku gdy próg drzwi maszyny znajduje się na wysokości nie większej niż 2,7 m ponad podłogą na poziomie wejścia. Przed podstawą drabinki musi być wolna przestrzeń o promieniu 1,5 m. (Patrz EN81-31, zał.J)
- Oświetlenie dość do szybu wg EN81-31 zał.J.
- Do montażu lub wymiany ciężkich elementów wymagane są urządzenia podnośne.
- W razie konieczności drabinka w podszybiu.

Wskazówki

- Zaznaczyć w tabelce położenie drzwi dot. pięter.
- Wszystkie wymiary dotyczą podłogi wykonanej na gotowo (Png), podane są w mm.
- W określonych sytuacjach w kabinie należy zamontować odpowiednie urządzenie by uniknąć przesunięcia się przewożonego towaru na ścianę szybu.
- Przed progiem drzwi konserwacyjnych należy zachować, wg EN81-31 pkt.5.2.3.1.4, wolną przestrzeń (powierzchnię) o wymiarach 700 mm x 600 mm.
- Zabrania się umieszczania w szybie i maszynie instalacji nie związanych z dźwigiem.
- Inne wymogi prawa budowlanego mają pozostać zachowane.
- Obciążenia:
 - Reakcja podpory na kątownik = 3200 N przy 2 przystankach, dla każdego dodatkowego przystanku doliczyć 800 N dotyczy standardowych wysokości między piętrami do 3,0 m.
 - Obciążenie nośne na prowadnice = 11800 N.
 - Obciążenie zginania na prowadnice = 5250 N.
 - Obciążenia działające na wspornik rolek zwrotnych przenoszone są na ściany szybu.
- Zmiany są możliwe.

Kod:			
Zamawiający:			
W wykonanie zatwierdzono		Zmiany	Data
_____ Dnia _____		a	
Posiadacz dźwigu: _____		b	
Zakład montażowy: _____		c	
		d	
Dźwig towarowy (typ A)			
Typ BKG 500.15/46F			
Udźwig: 500 kg Prędkość: v = 0,18 m/s			
Bez skali	Data	Nazw.	Numer rysunku:
			Numer kontraktu:
			Wydanie: 09 / 2009
			BKG-nr.:
			Nr. Artykułu:
			5-64610-0002-PL